


apellenstrasse

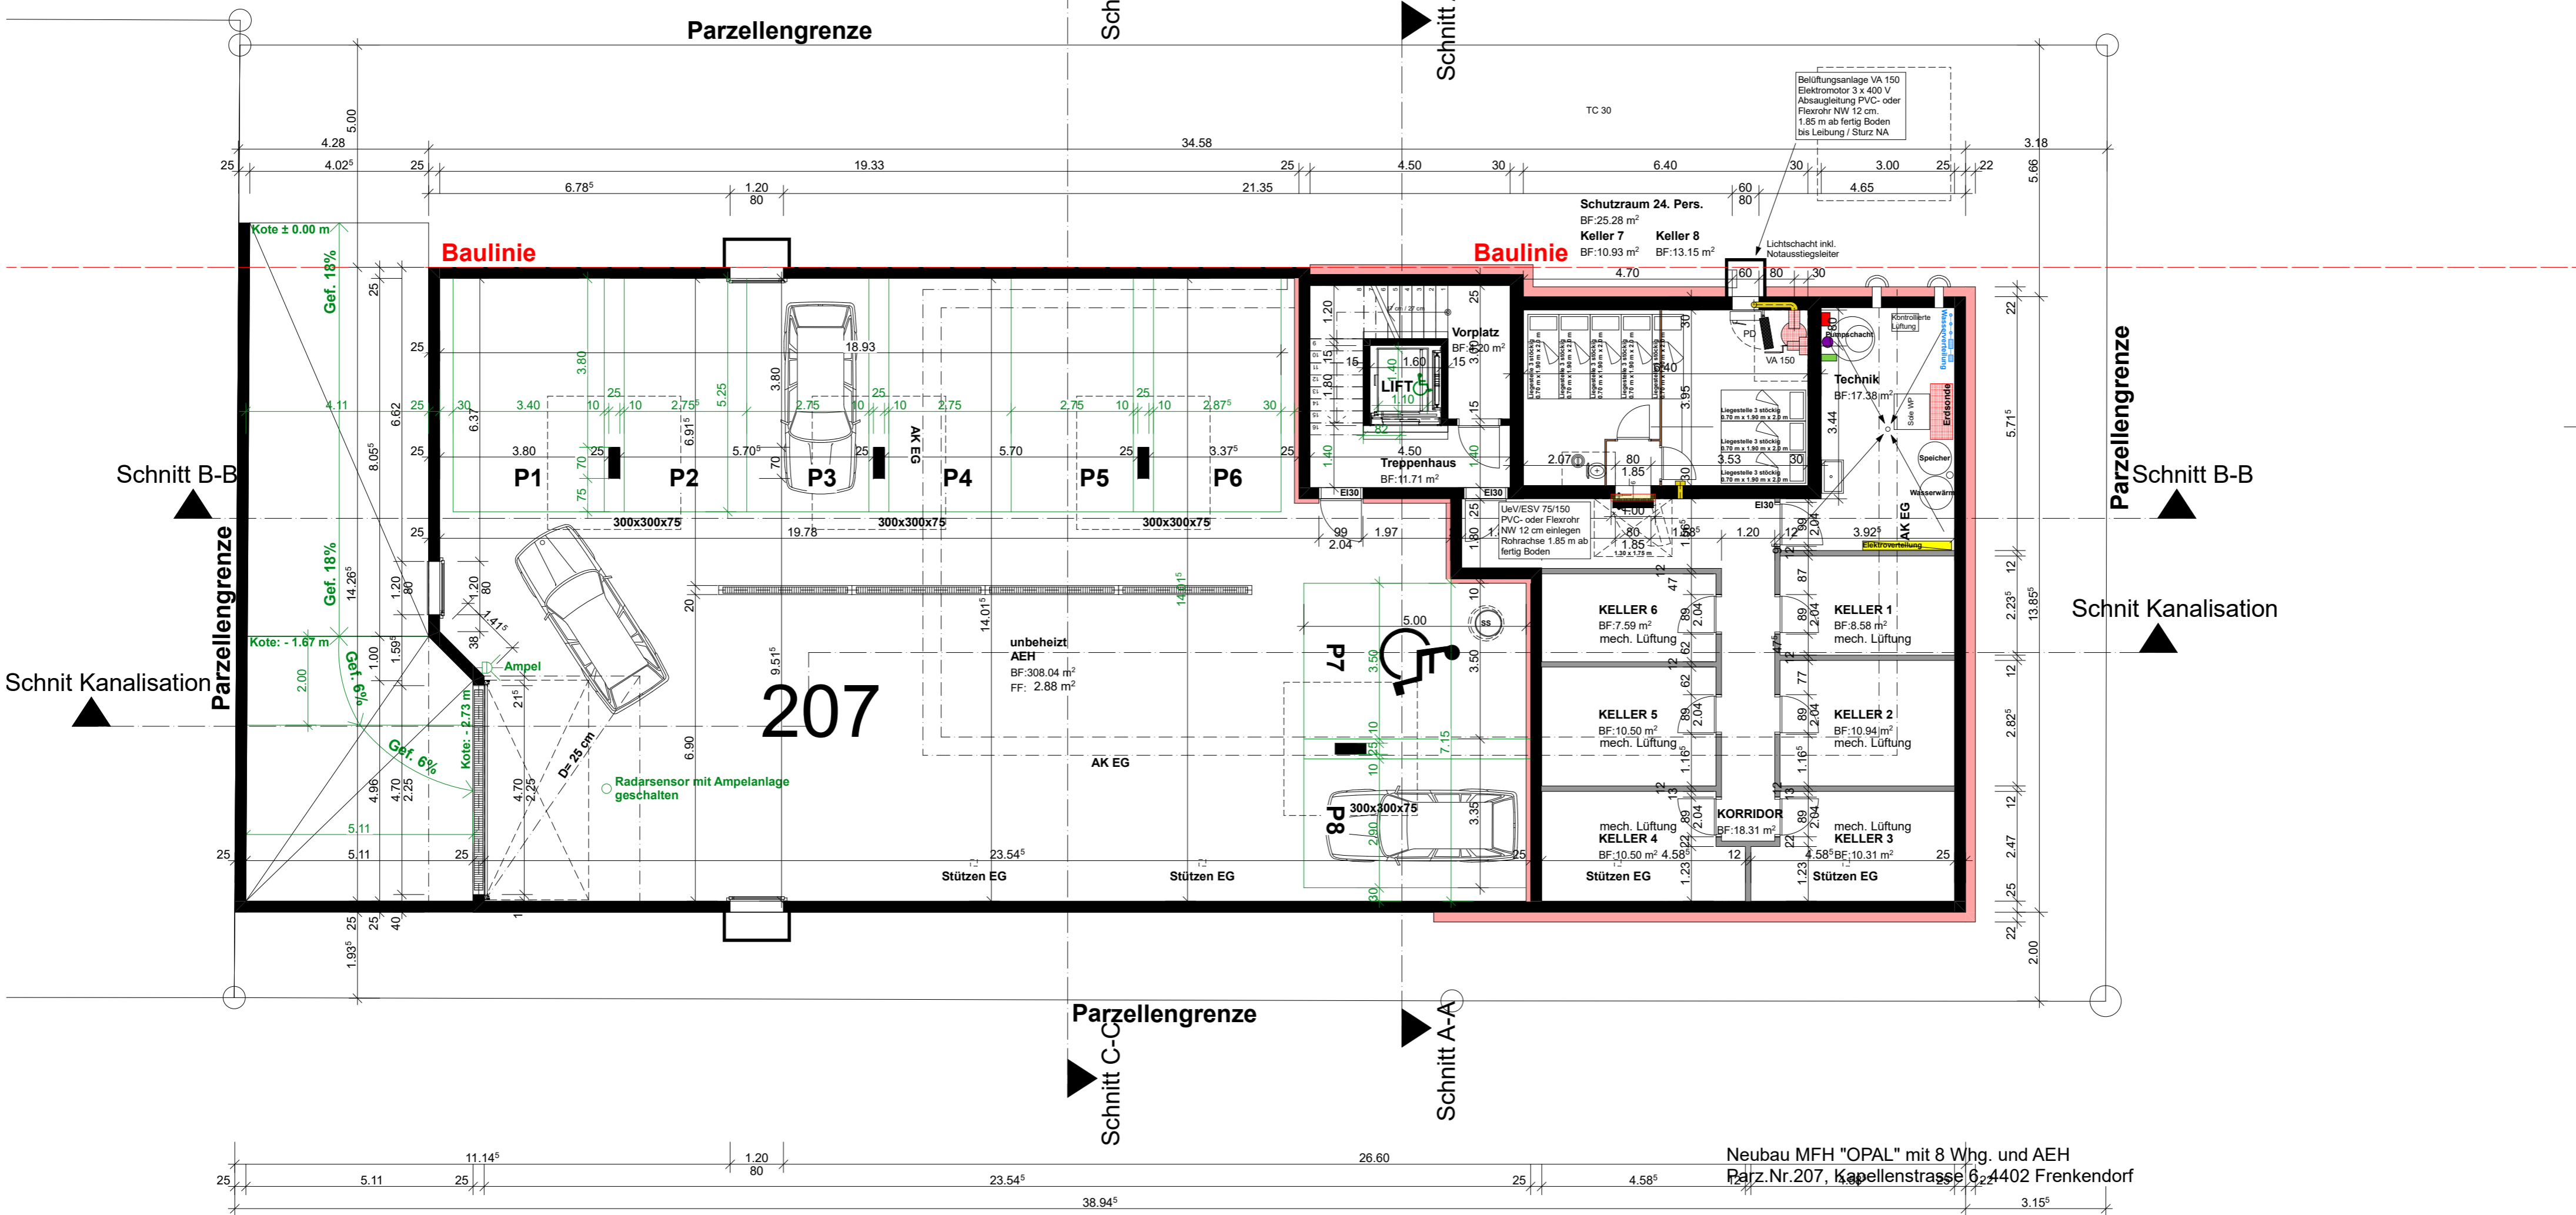

Neubau MFH "OPAL" mit 8 Wgh. und AEH
 Parz.Nr.207, Kapellenstrasse 6, 4402 Frenkendorf

ARCHITEKTURBÜRO MENTIL & PARTNER AG, GRAMMETSTRASSE 6, 4410 LIESTAL

KONSTRUKTIONSBEREICH

- Wandkonstruktion UG:**
 Beton 25 cm
 MS Delta Noppenbahn
- Wandkonstruktion UG:**
 Beton 25 cm
 XPS Dämmung 22 cm
 MS Delta Noppenbahn
- Wandkonstruktion EG - OG - DG:**
 Innenputz
 Backstein 15 cm
 z.T. Beton 15 cm gem. Ingenieur
 Mineralwolle Dämmung 26 cm
 Aussenputz
- Bodenaufbau UG Treppenhaus:**
 Bodenbelag 1st cm
 Flieseestrich mit Bodenheizung 6 cm
 Flieseestrich 5st cm
 Trittschalldämmung 2 cm
 Dämmung 3 cm
 Feuchtheitssperre
 Betonfundamentplatte 25 cm
 Magerbeton 5 cm
- Bodenaufbau UG:**
 Zementunterlagsboden 5 cm
 Betonfundamentplatte 25 cm
 Magerbeton 5 cm
- Bodenaufbau EG-DG:**
 Bodenbelag 1 cm
 Flieseestrich mit Bodenheizung 6 cm
 Trittschalldämmung 2 cm
 Dämmung 3 cm
 Beton 22 - 24 cm
 Weissputz 1 cm
- Bodenaufbau EG Treppenhaus:**
 Bodenbelag 1st cm
 Flieseestrich mit Bodenheizung 6 cm
 Trittschalldämmung 2 cm
 Dämmung 3 cm
 Beton 22 - 24 cm
- Bodenaufbau Balkone:**
 Platten 1st cm
 Abdichtung
 Zementunterlagsboden im Gef. 9 / 5 cm
 Betonfundamentplatte 24 cm
- Bodenaufbau UG (unbeheizt):**
 Zementunterlagsboden 5 cm
 Betonfundamentplatte 25 cm
 Magerbeton 5 cm
- Dachkonstruktion:**
 Ziegel
 Ziegellattung 24 x 48 mm
 Konterlattung 50 x 50 mm
 Guttex 80 mm
 Sparren 10 x 20 cm
 Dämmung zw. Sparren 20 cm
 Dampfbremse
 Lattung 24 x 48 mm
 Täfer 13 mm

Sämtliche Masse sind vom Unternehmer im Plan zu kontrollieren resp. am Bau nachzumessen

Beton	Perimeterdämmung	Holz	Dämmung XPS 700 unter Bodenplatte
Backstein	Wärmedämmung	Kies	
Kalksandstein	Gipskonstruktion	Erdreich	

UNTERSCHRIFT PROJEKTVERFASSER:

ARCHITEKTURBÜRO MENTIL & PARTNER AG
 Grammetstrasse 6, 4410 Liestal, Schweiz

Phone Nr +41(0) 61 921 55 66 / Fax Nr +41 (0) 61 921 80 22
 www.mentilag.ch / info@mentilag.ch



PLAN-BEZEICHNUNG
 PARZELLE
 PROJEKT NR.
 FORMAT
 GEZEICHNET

BAUEINGABE
207
M&P 2022-127
 MASSSTAB **1:100**
 DATUM **18.11.2022**

Untergeschoss