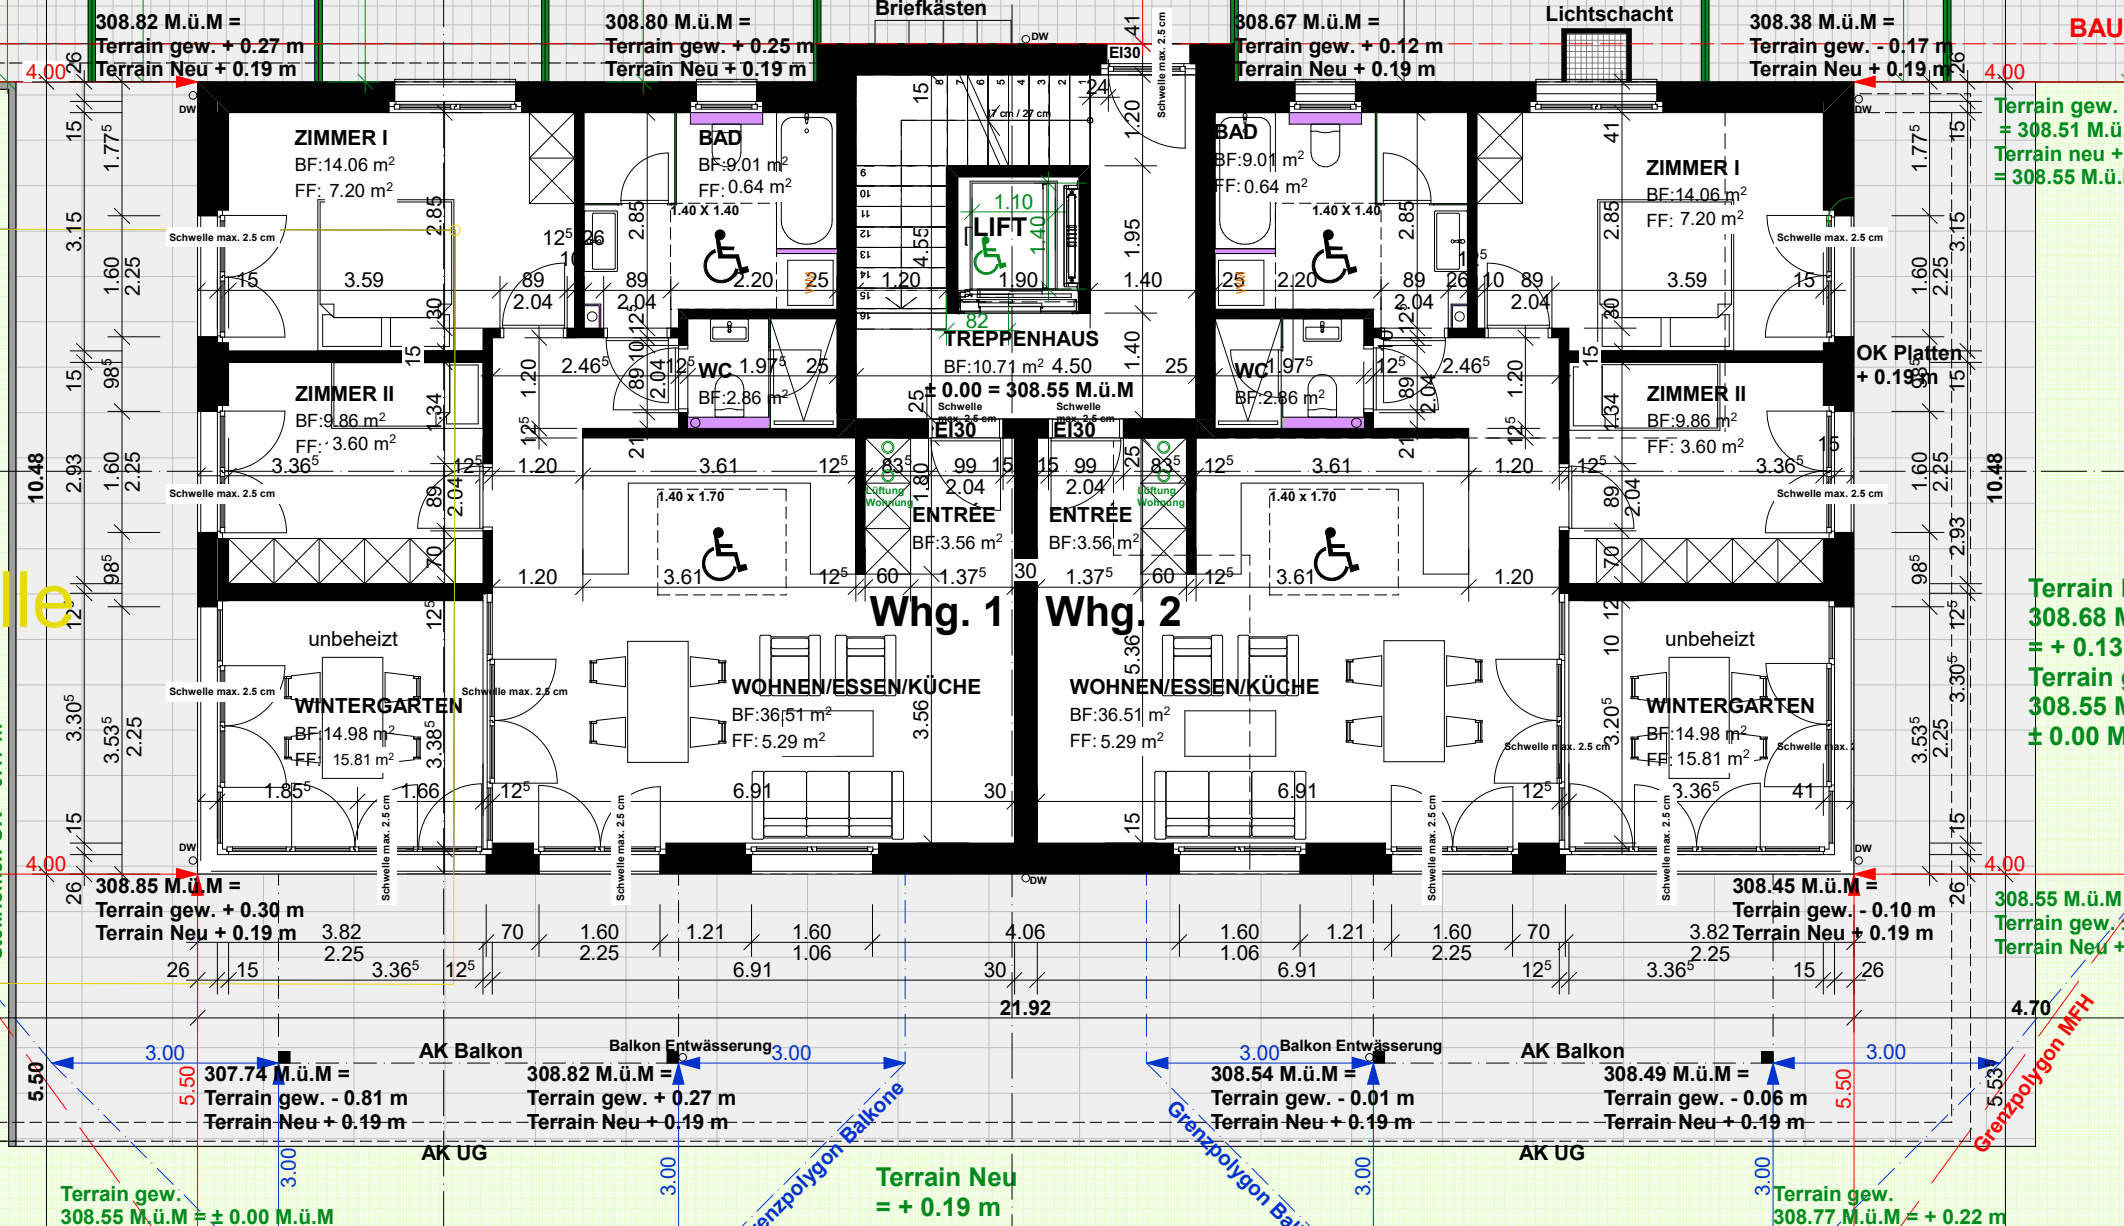
308.82 M.ü.M =
Terrain gew. + 0.27 m
Terrain Neu + 0.19 m
308.80 M.ü.M =
Terrain gew. + 0.25 m
Terrain Neu + 0.19 m
Briefkästen
308.67 M.ü.M =
Terrain gew. + 0.12 m
Terrain Neu + 0.19 m
Lichtschacht
308.38 M.ü.M =
Terrain gew. - 0.17 m
Terrain Neu + 0.19 m
ZIMMER I
BF:14.06 m²
FF: 7.20 m²
BAD
BF:9.01 m²
FF: 0.64 m²
LIFT
TREPPENHAUS
BF:10.71 m² 4.50
± 0.00 = 308.55 M.ü.M
ZIMMER II
BF:9.86 m²
FF: 3.60 m²
WC
BF:2.86 m²
ENTRÈE
BF:3.56 m²
Whg. 1
Whg. 2
unbeheizt
WINTERGARTEN
BF:14.98 m²
FF: 15.81 m²
WOHNEN/ESSEN/KÜCHE
BF:36.51 m²
FF: 5.29 m²
OK Platten
+ 0.19 m
308.85 M.ü.M =
Terrain gew. + 0.30 m
Terrain Neu + 0.19 m
308.45 M.ü.M =
Terrain gew. - 0.10 m
Terrain Neu + 0.19 m
21.92
4.70
AK Balkon
Balkon Entwässerung
307.74 M.ü.M =
Terrain gew. - 0.81 m
Terrain Neu + 0.19 m
308.82 M.ü.M =
Terrain gew. + 0.27 m
Terrain Neu + 0.19 m
308.54 M.ü.M =
Terrain gew. - 0.01 m
Terrain Neu + 0.19 m
308.49 M.ü.M =
Terrain gew. - 0.06 m
Terrain Neu + 0.19 m
AK UG
Grenzpolygon Balkone
Grenzpolygon MFH
Terrain Neu
= + 0.19 m
Terrain gew.
308.55 M.ü.M = ± 0.00 M.ü.M
Terrain gew.
308.77 M.ü.M = + 0.22 m